


Annexe - Réseau d'assainissement

PIÈCE n°7-2

Réseau d'assainissement le Serre (2015)

- Collecteur eaux usées gravitaire
- Station d'épuration
- réseau pluvial


Sources : Recollement réseaux 2013-2015; SGA, BETURE-CEREC, mars 2002.

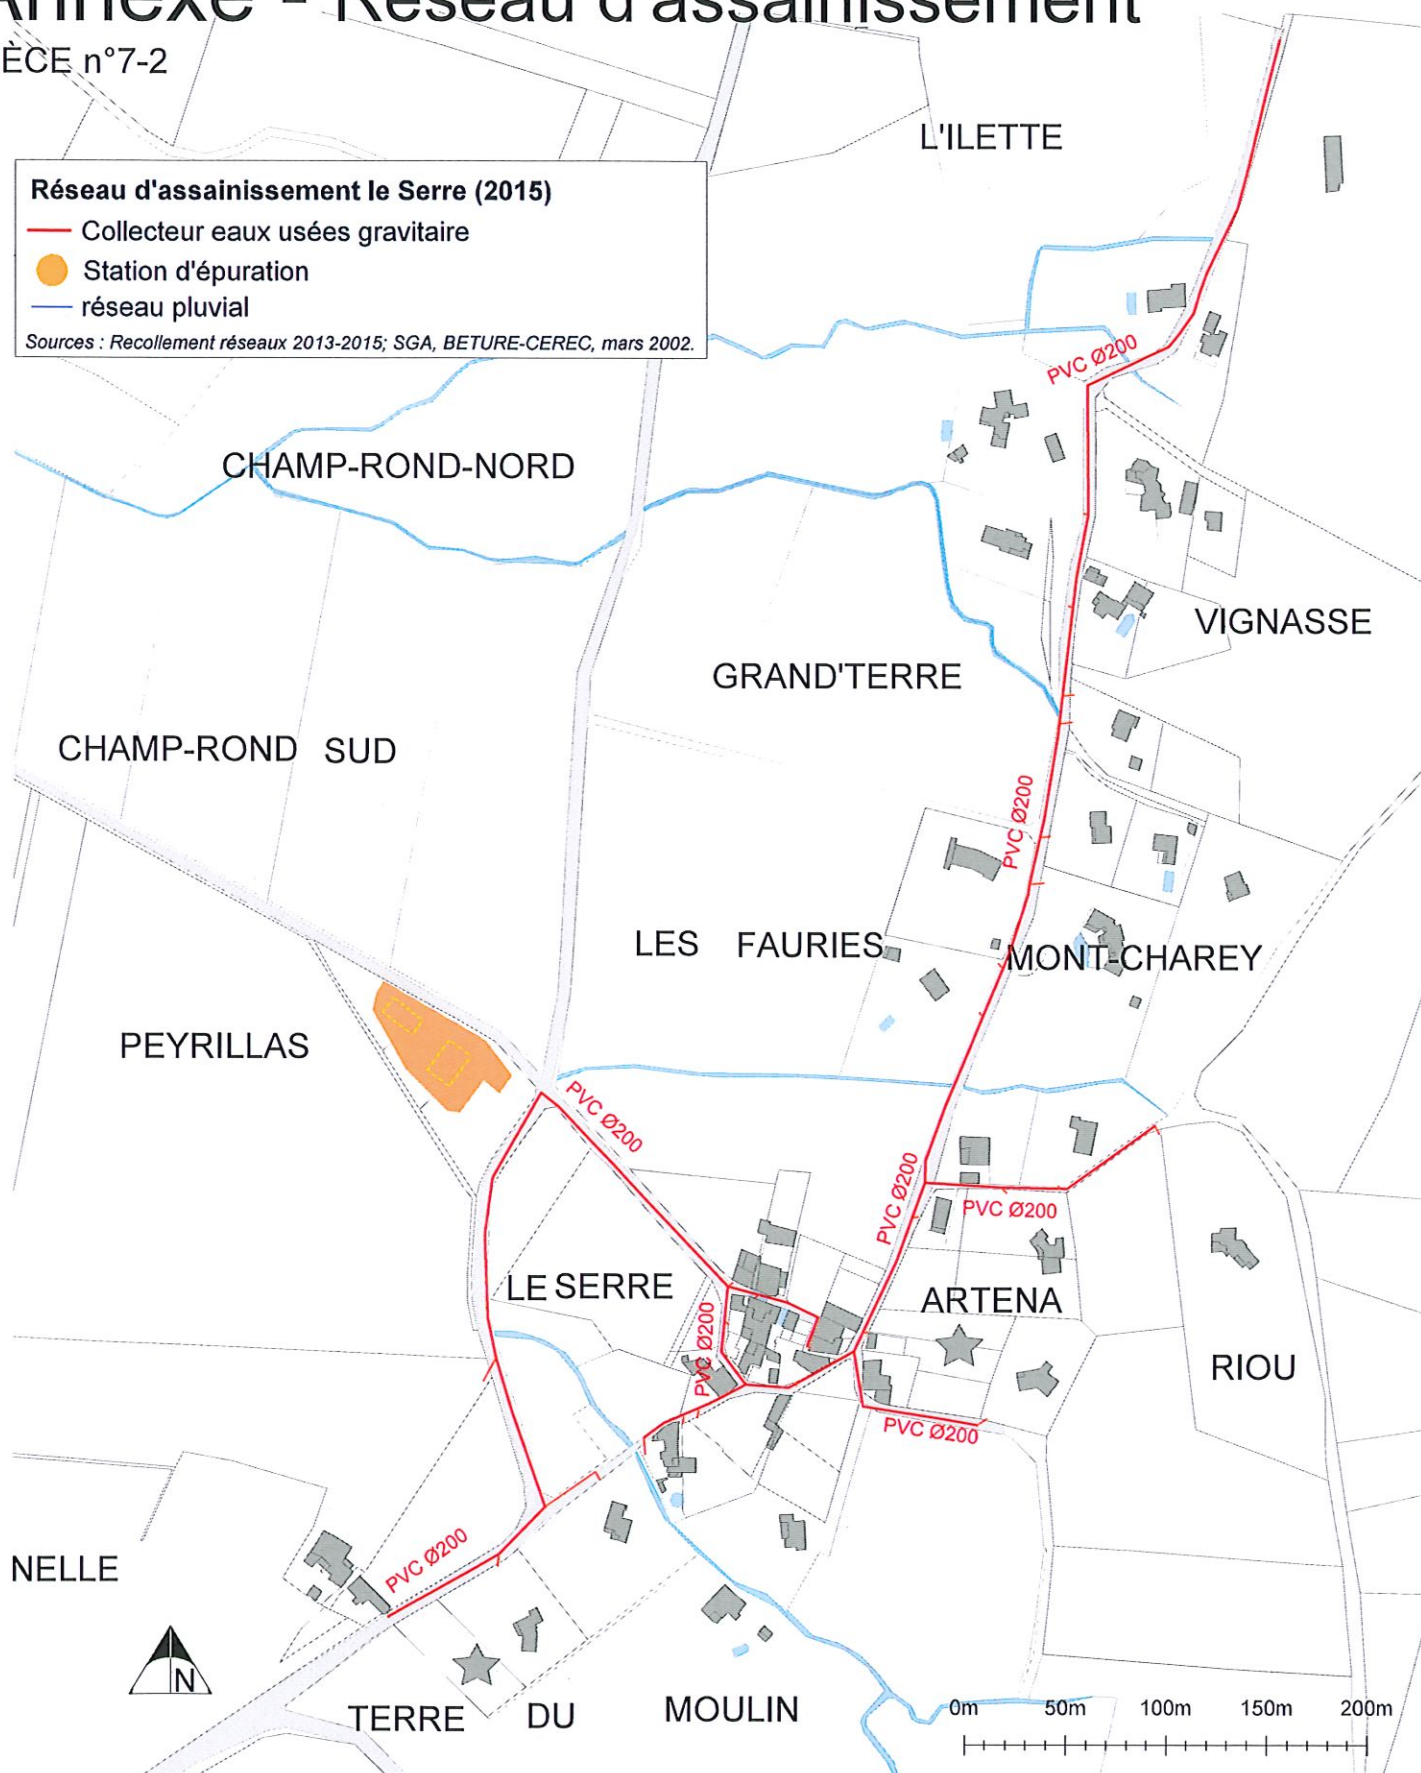

urbArchiamunategui ARCHITECTES - URBANISTES	Dessiné le 19 juillet 2018	Projet arrêté le : 16 juillet 2018
		Projet approuvé le : 17 juin 2019
Eco-Stratégie EXPERTISE ENVIRONNEMENTALE	Echelle: 1/2500e	Dépôt en préfecture le:

Annexe - Réseau d'assainissement

PIÈCE n°7-3

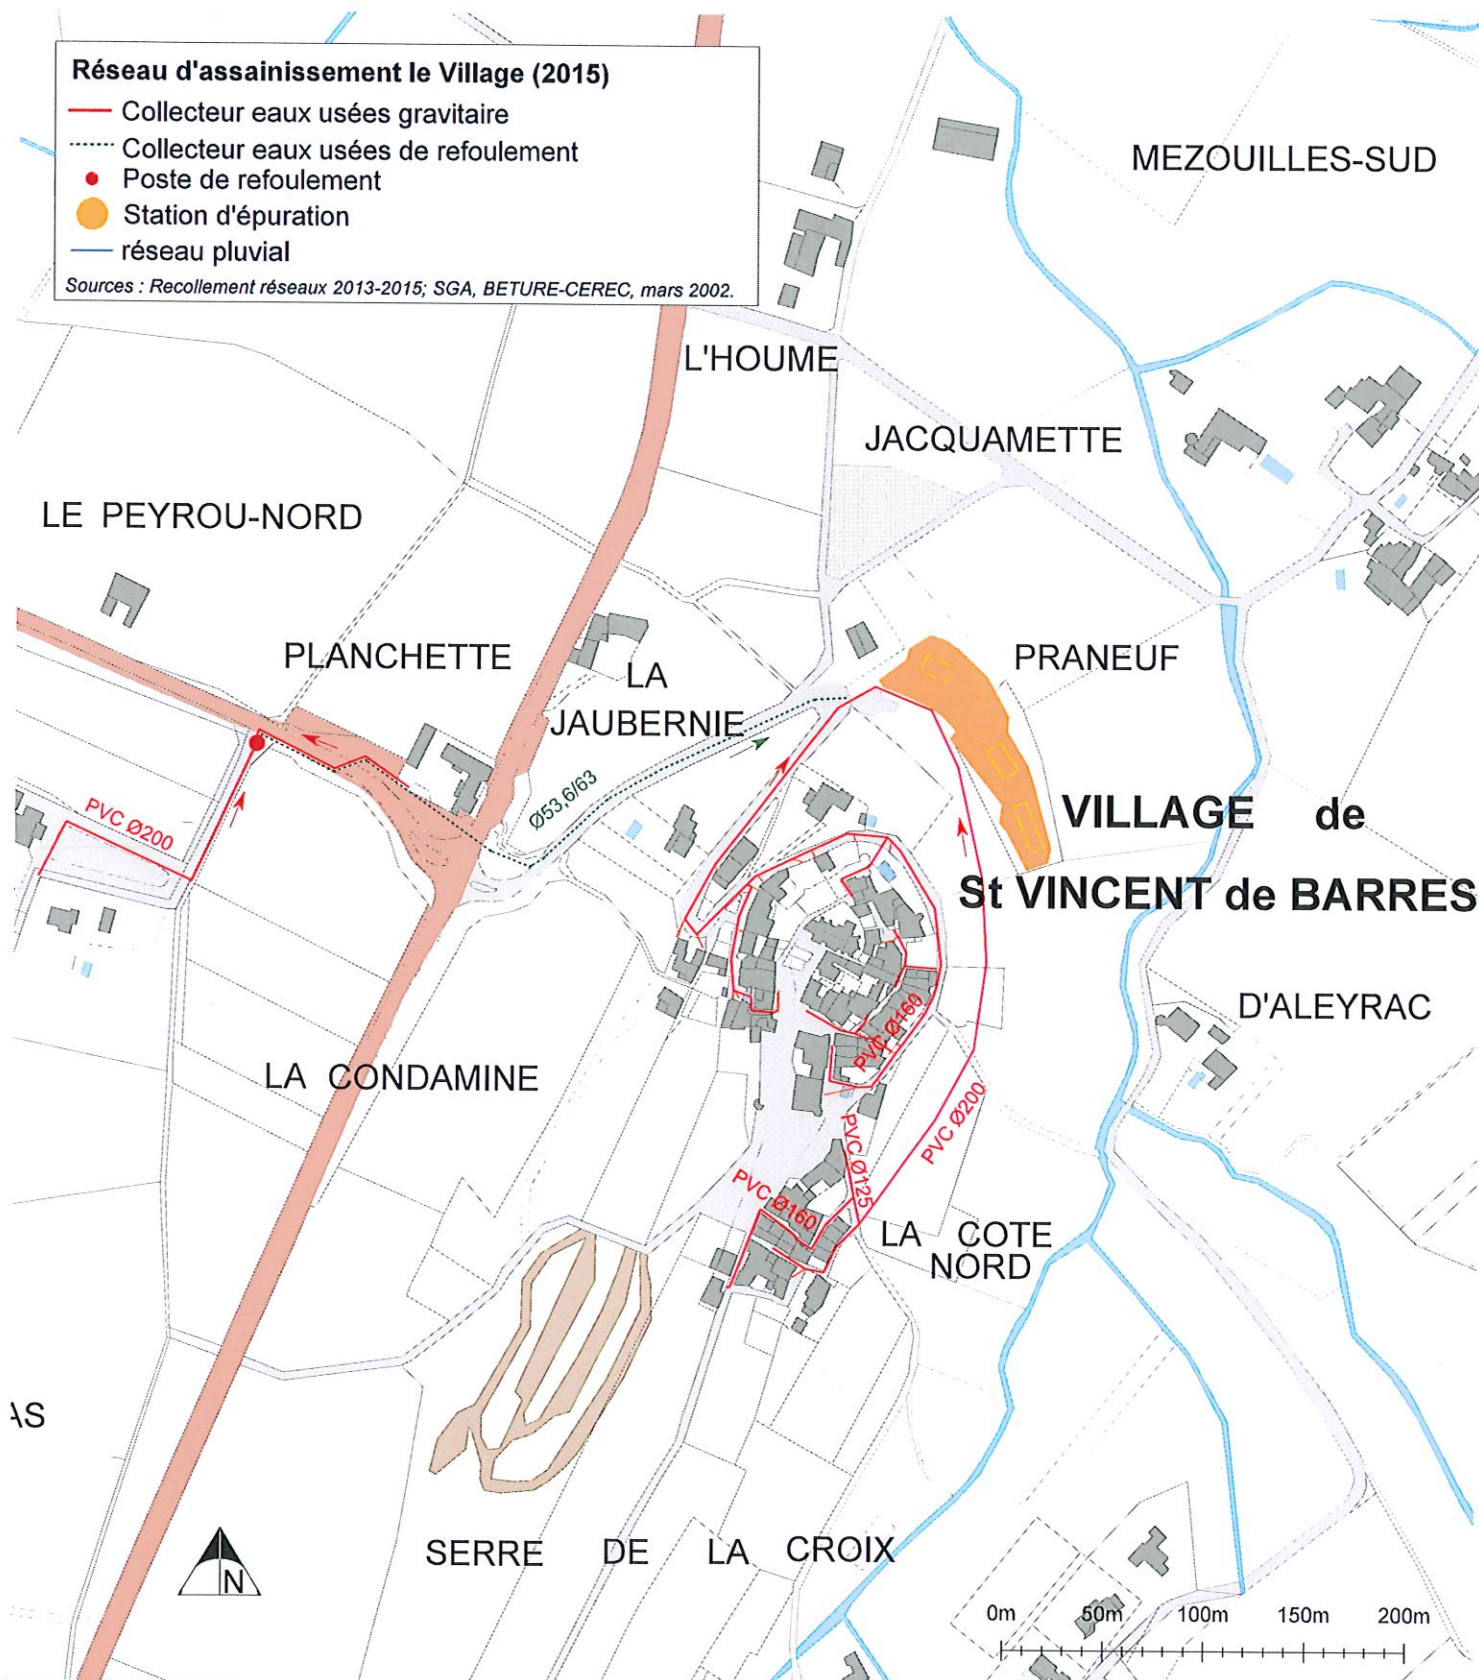

urbArchIAMUNATEGUI ARCHITECTES - URBANISTES	Dessiné le 19 juillet 2018	Projet arrêté le : 16 juillet 2018
		Projet approuvé le : 17 juin 2019
Eco-Stratégie EXPERTISE ENVIRONNEMENTALE	Echelle: 1/2500e	Dépôt en préfecture le: