


Annexe -26 SUP: site inscrit

PIÈCE n°7-5 bis

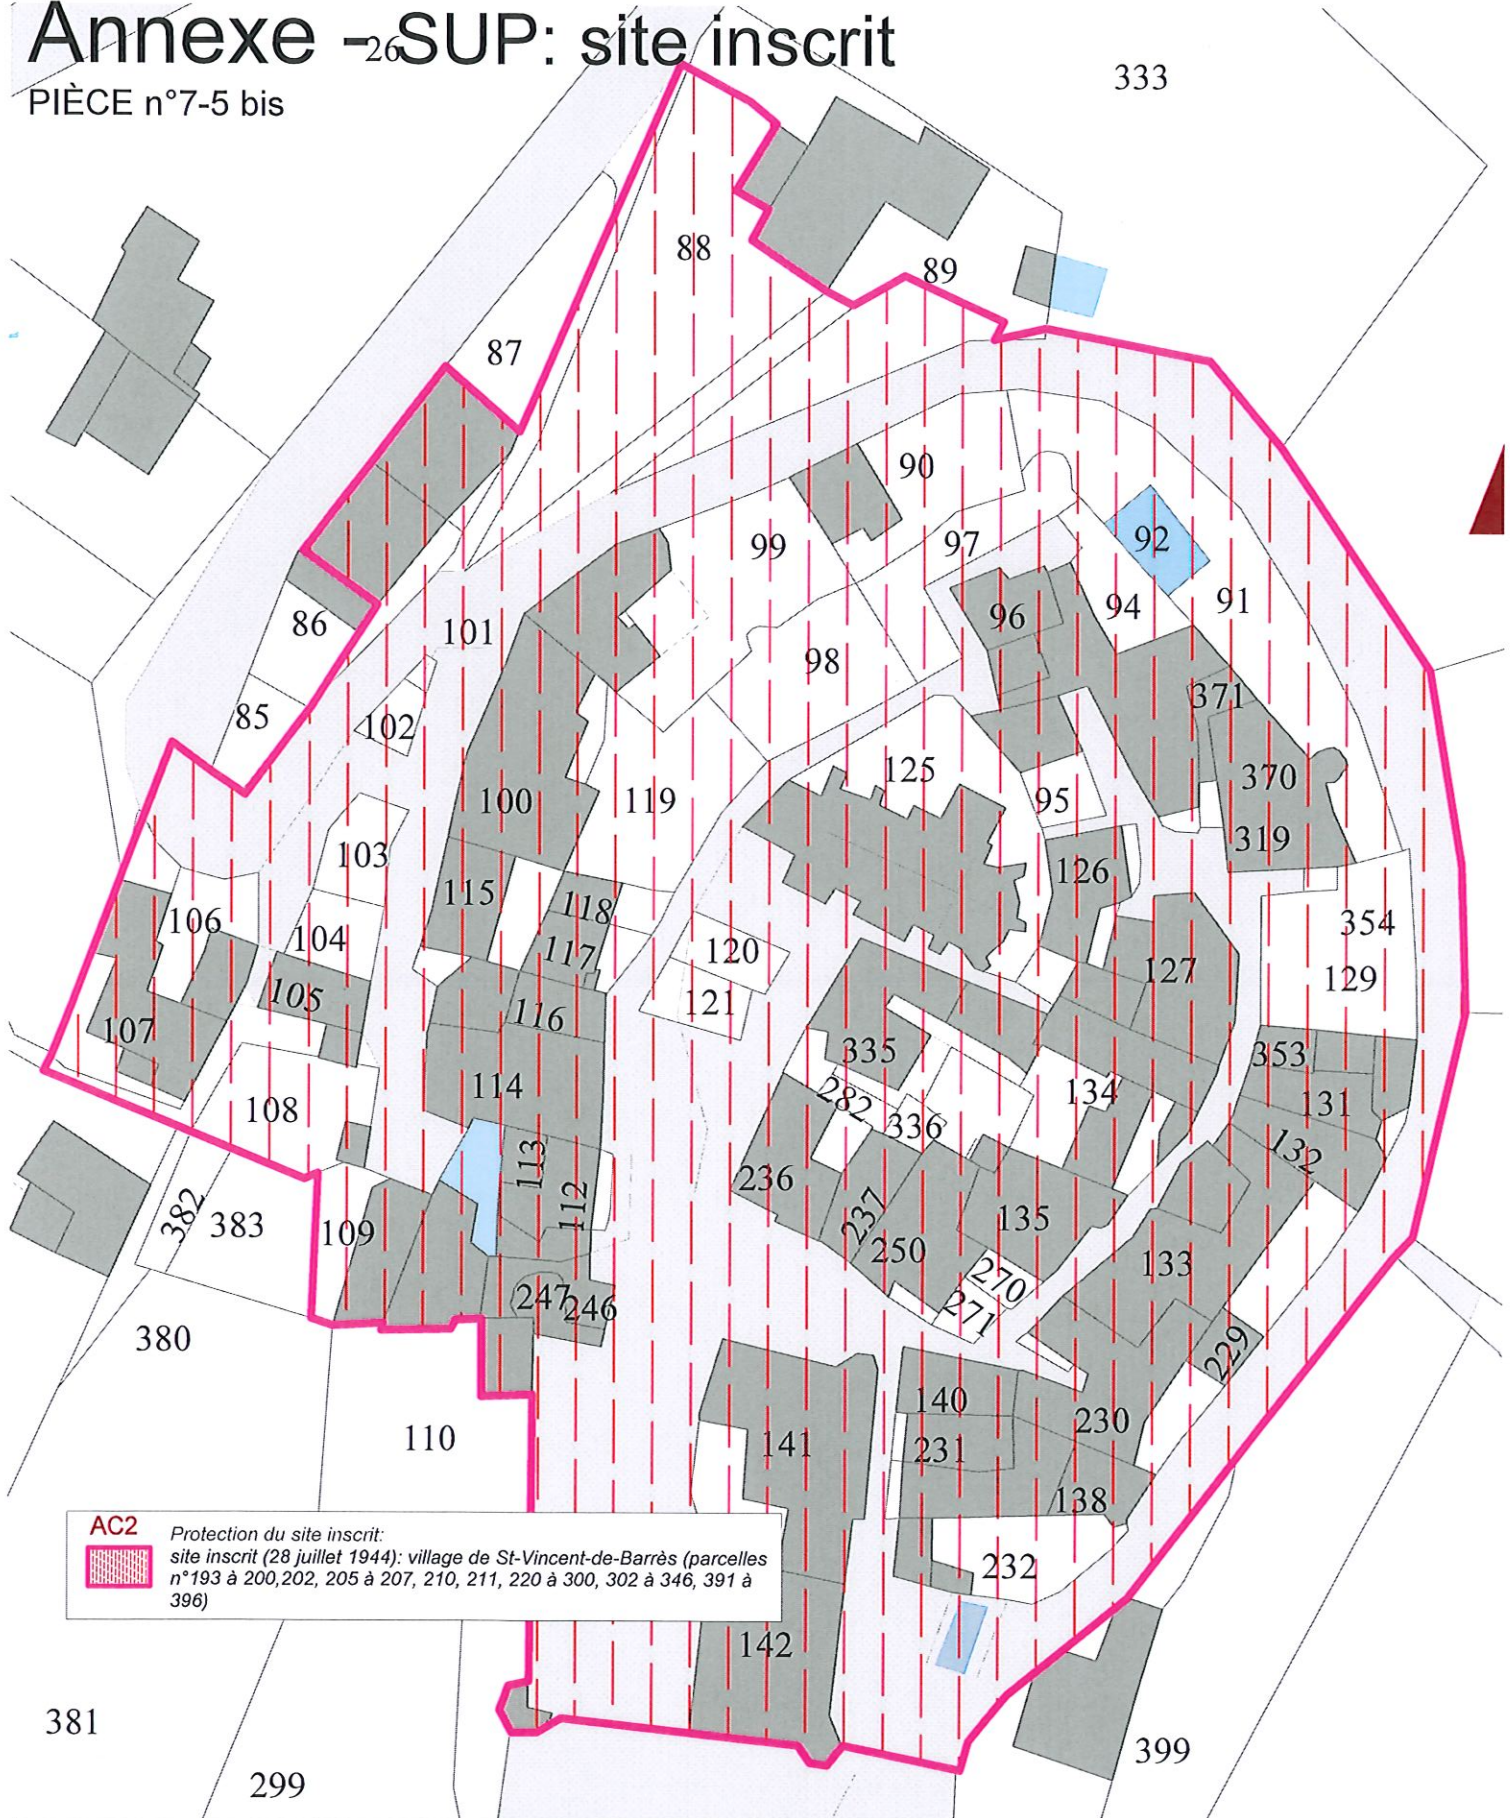

urbArchiamUNATEGUI ARCHITECTES - URBANISTES	Dessiné le 27 mai 2019	Projet arrêté le : 16 juillet 2018
		Projet approuvé le : 17 juin 2019
Eco-Stratégie EXPERTISE ENVIRONNEMENTALE	Echelle: 1/15000e	Dépôt en préfecture le: