


Annexe - Servitudes d'utilité publique

PIÈCE n°7-5

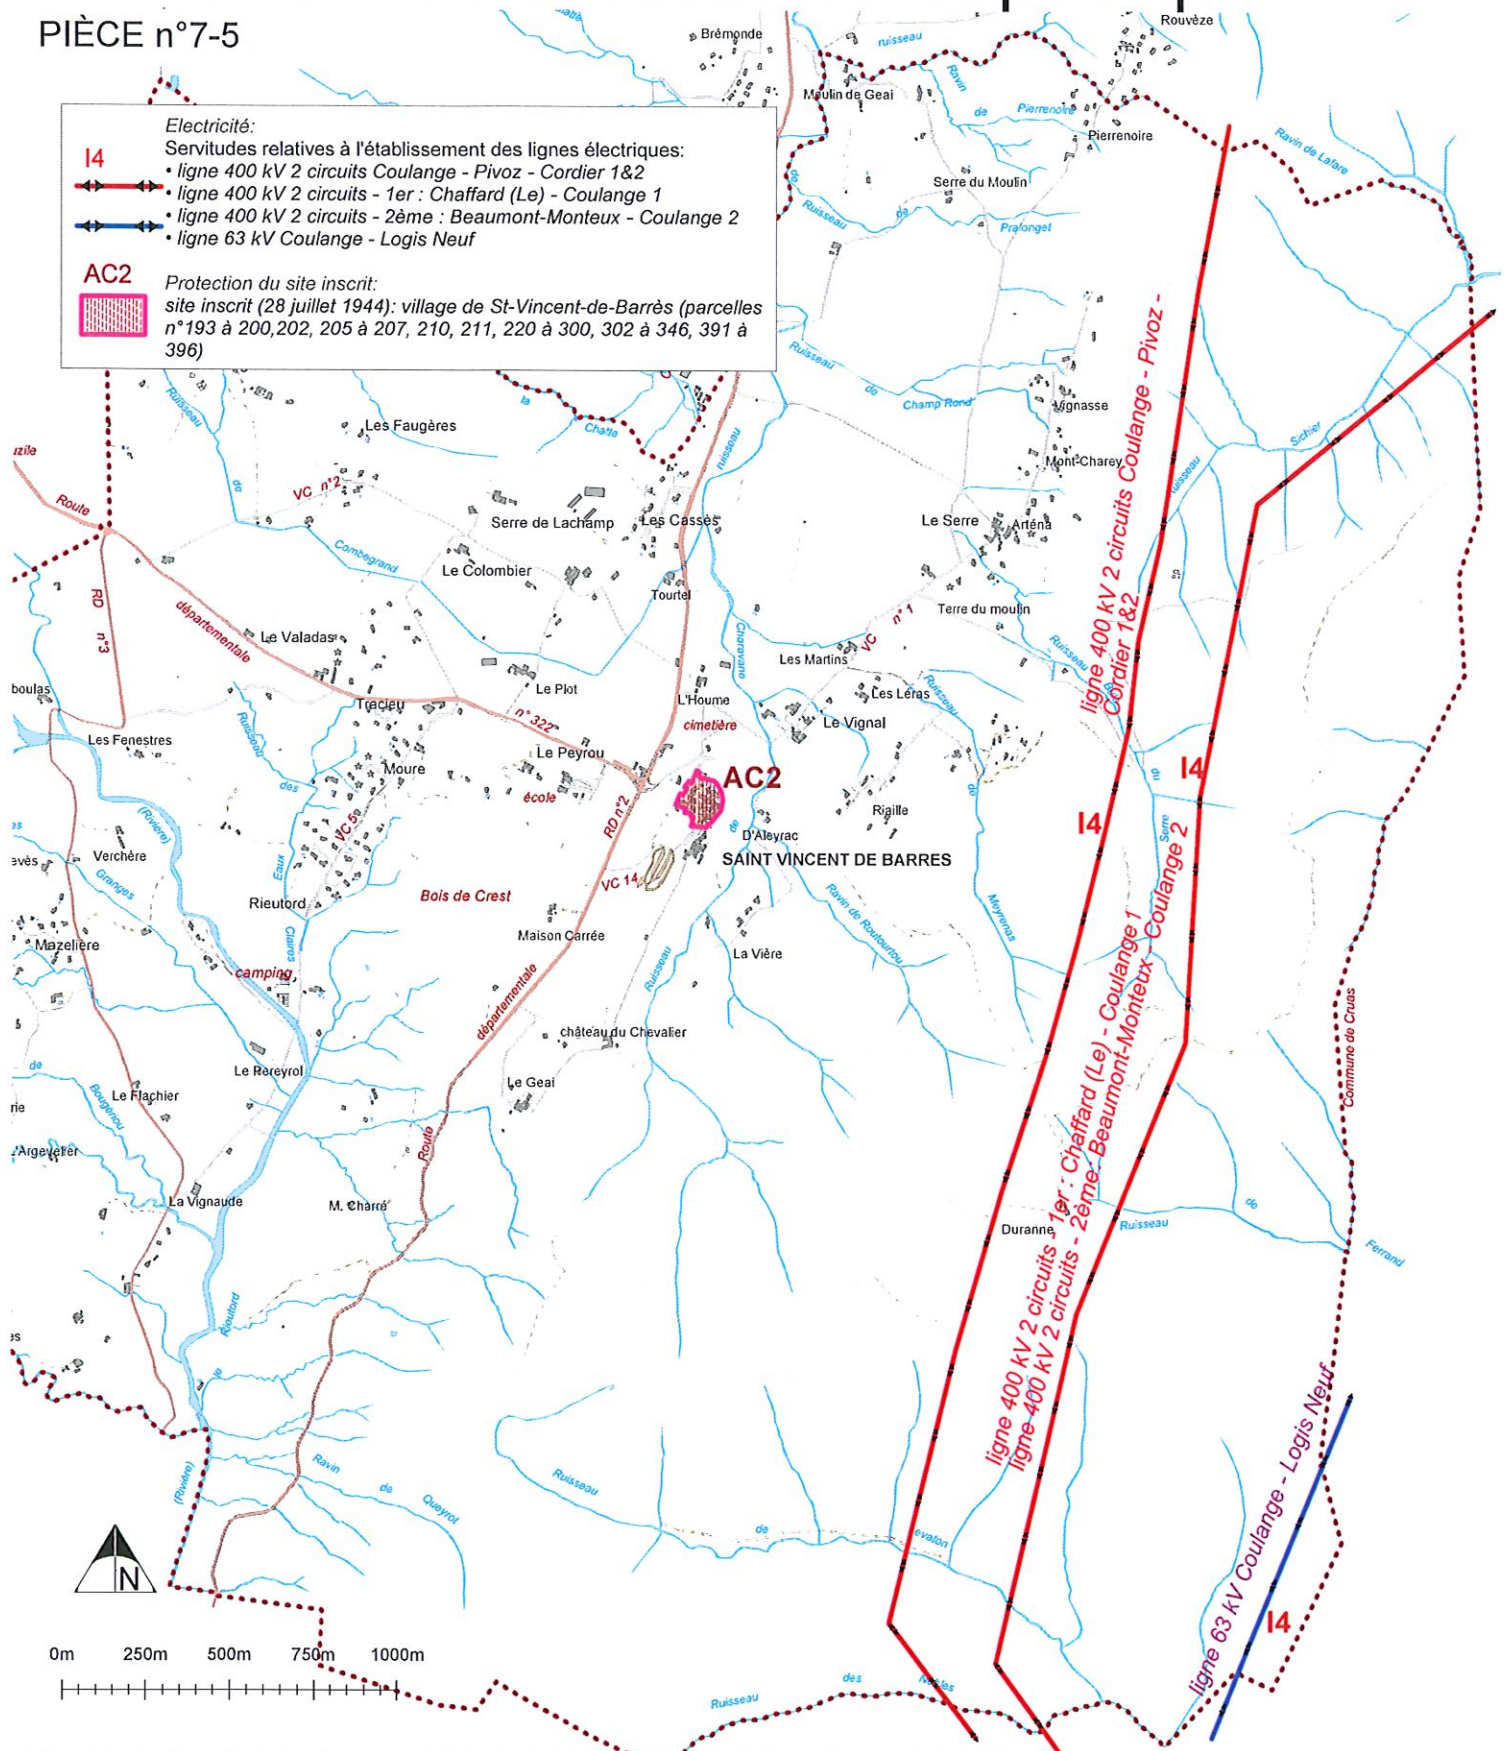

urbArchIAMUNATEGUI ARCHITECTES - URBANISTES Eco-Stratégie EXPERTISE ENVIRONNEMENTALE	Dessiné le 19 juillet 2018	Projet arrêté le : 16 juillet 2018
	Echelle: 1/15000e	Projet approuvé le : 17 juin 2019
		Dépôt en préfecture le: